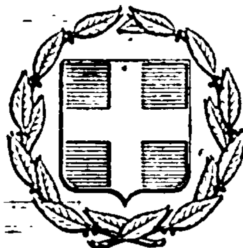


ΕΦΗΜΕΡΙΣ ΤΗΣ ΚΥΒΕΡΝΗΣΕΩΣ
ΤΗΣ ΕΛΛΗΝΙΚΗΣ ΔΗΜΟΚΡΑΤΙΑΣ

ΕΝ ΑΘΗΝΑΙΣ ΤΗι 11 ΙΟΥΝΙΟΥ 1977 | ΤΕΥΧΟΣ ΤΕΤΑΡΤΟΝ | ΑΡΙΘΜΟΣ ΦΥΛΛΟΥ 192

ΠΕΡΙΕΧΟΜΕΝΑ

ΑΠΑΛΛΟΤΡΙΩΣΕΙΣ

ΑΠΟΦΑΣΕΙΣ

ΠΟΛΕΟΔΟΜΙΑ

ΑΠΟΦΑΣΕΙΣ

ΑΝΑΚΟΙΝΩΣΕΙΣ

ΑΠΑΛΛΟΤΡΙΩΣΕΙΣ

ΑΠΟΦΑΣΕΙΣ

Ἀριθ. 3043 (1)

Περὶ ἀναγκαστικῆς ἀπαλλοτριώσεως ἐκτάσεως στὴν περιοχὴ Πολυδενδρίου Ἀττικῆς γιὰ ἀνάγκες τοῦ Ο.Σ.Ε.»

Ο ΝΟΜΑΡΧΗΣ ΑΤΤΙΚΗΣ
ΔΙΑΜΕΡΙΣΜΑ ΑΝΑΤΟΛΙΚΗΣ ΑΤΤΙΚΗΣ

Ἔχοντας ὑπόψη:

1. Τὶς διατάξεις τοῦ Ν.Δ. 797/71 «περὶ ἀναγκ. ἀπαλλοτριώσεων, καθὼς καὶ τὶς διατάξεις τοῦ 139/Β. Διατ/τος «περὶ τῆς ἁρμοδιότητος τῶν Νομαρχῶν πρὸς κήρυξιν ἀναγκαστικῶν ἀπαλλοτριώσεων».

2. Τὶς διατάξεις τοῦ Ν.Δ. 1147/1972 «περὶ διοικήσεως τῆς μείζονος Πρωτευούσης»

3. Τὶς διατάξεις τῆς παρ. 1 τοῦ ἄρθρου 7 τοῦ Ν.Δ. 674/70 «περὶ ἱδρύσεως Ὀργανισμοῦ Σιδ/μων Ἑλλάδος (ΦΕΚ. 192/19.9.70 τ. Α).

4. Τὸ Β.33701/954/17.1.77 ἔγγραφο τοῦ Ὑπουργείου Συγκοινωνιῶν περὶ ἀναγκαστικῆς ἀπαλλοτριώσεως ἐκτάσεως 1750 μ2 στὸ 48 σὺν 670 χλμ. τῆς γραμμῆς Πειραιῶς–Πλατέος στὴν περιοχὴ τοῦ Πολυδενδρίου – Μαραθῶνος Ἀττικῆς γιὰ τὶς ἀνάγκες τοῦ ΟΣΕ, δηλ. γιὰ κατασκευὴ ἀποστραγγιστικοῦ ἔργου στὴν ἀνωτέρω περιοχή, ἀποφασίζουμε:

Κηρύσσουμε ἀναγκαστικῶς ἀπαλλοτριωτέα λόγω δημόσιας ὠφελείας ἔκταση 1750 μ2 κείμενη στὸ 48 σὺν 670 χλμ. τῆς Σιδηρ. Γραμμῆς Πειραιῶς – Πλατέος στὴν περιοχὴ Πολυδενδρίου Ἀττικῆς διὰ τὶς ἀνάγκες τοῦ Ὀργανισμοῦ Σιδηρ. Ἑλλάδος Α.Ε. Ἡ ἔκταση ποὺ ἀπαλλοτριώνεται εἰκονίζεται μὲ τὰ στοιχεῖα ΙΚΘΖΛΜΝΙ καὶ ΑΒΗΘΚΑ στὸ 9622/20.11.76 κτηματολογικὸ διάγραμμα καὶ πίνακα τῆς Δ/νσεως γραμμῆς ΟΣΕ θεωρημένο ἀπὸ τὴ Γενικὴ Δ/νση Μεταφορῶν τοῦ Ὑπουργείου Συγκοινωνιῶν.

Ἡ ἀνωτέρω ἔκταση φέρεται ὅτι ἀνήκει στὸ Ἀμαλίειο Ὀρφανοτροφεῖο, Ἰωάννη Μπαλόκα κλπ.

Ἡ ἀπαλλοτρίωση κηρύσσεται ὑπὲρ τοῦ Ὀργανισμοῦ Σιδηροδρόμων τῆς Ἑλλάδος Α.Ε. (Ο.Σ.Ε.) καὶ μὲ δαπάνες αὐτοῦ.

Ἡ ἀπόφαση αὐτὴ νὰ δημοσιευθεῖ στὴν Ἐφημερίδα τῆς Κυβερνήσεως.


Ἁγία Παρασκευή, 4 Μαΐου 1977

Ὁ Ἀναπληρωτὴς Νομάρχης
ΝΙΚΗΤΑΣ Γ. ΚΩΒΑΙΟΣ

ΚΤΗΜΑΤΟΛΟΓΙΚΟΣ ΠΙΝΑΞ

Α/Α	Θεραμένος Ιδιοκτήτης		Τόπος Διαμονής		Έκτασις		Παρατηρήσεις
	Ονοματεπώνυμον	Όνομα πατρός ή συζύγου	Χωρίον πόλις	Επαρχία ή οδός	Είδος	Επιφάν. (μ²)	
1	Αμαλιείον Ορφανοτροφείον		Αθήναι	Λυκείου αρ. 2	Χέρσον	550	ΙΚΘΖΑΜΝΙ
2	Μπαλόκας Ιωάννης Μπαλόκας Σπυρίδων Βλάχου Ευαγγελία (το γένος Ι. Μπαλόκα)	Γεώργιος Ιωάννης Κων/νος	Σφενδάλη Αθήναι Αθήναι	Αττικής Ιοκάστης (Κολωνός) Πρωτοπαπαδάκη άρ. 80 (Γαλάτσι)	Χέρσον	1.200	ΑΘΗΘΚΑ

Σύνολον 1.750 μ²

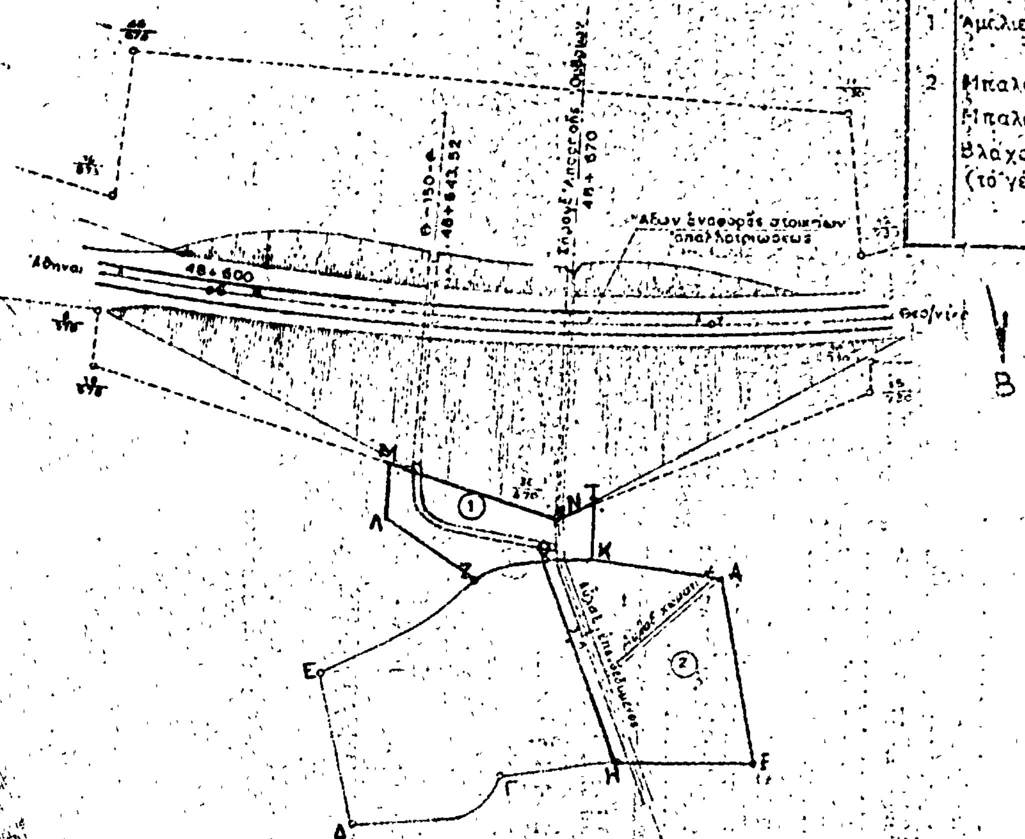

ΠΑΡΑΤΗΡΗΣΕΙΣ

1. Η προς απαλλοτρίωσιν έκτασις ΑΒΗΘΖΛΜΝΙΚΑ
   α) έχει ολικήν επιφάνειαν 1750 μ²
   β) κείται εις την περιφέρειαν της Οικονομικής Εφορίας Μαραθώνος (έδρα Άγ. Στέφανος Αττικής).
2. Αρμόδιον το Πρωτοδικείον Αθηνών.

ΥΠΟΜΝΗΜΑ

- - - - - Όριον Απαλλοτριώσεως Ο.Σ.Ε.

——— Όριον Συμπληρωματικής Απαλλοτριώσεως

ΟΡΓΑΝΙΣΜΟΣ ΣΙΔΗΡΟΔΡΟΜΩΝ ΕΛΛΑΔΟΣ Α.Ε. ΔΙΕΥΘΥΝΣΙΣ ΓΡΑΜΜΗΣ	ΑΡΙΘ. ΣΧΕΔΙΟΥ 9622
	ΗΜΕΡΟΜΗΝΙΑ 20-11-76
	ΚΛΙΜΑΞ 1:1000
ΓΡΑΜΜΗ Π-Π	ΧΛΜ. 48+670

ΣΥΜΠΛΗΡΩΜΑΤΙΚΗ ΑΠΑΛΛΟΤΡΙΩΣΙΣ ΕΙΣ ΧΘ. 48+670

ΣΧΕΔΙΑΣΙΣ	Α. ΑΝΤΩΝΟΠΟΥΛΟΥ	Ο ΑΡΧΙΜΗΧΑΝΙΚΟΣ
ΜΕΛΕΤΗ	ΘΕΟΧ. ΑΡΒΑΝΙΤΟΓΕΩΡΓΟΣ	Ο ΔΙΕΥΘΥΝΤΗΣ
ΕΛΕΓΧΟΣ	Κ. ΚΟΤΣΕΜΠΑΣΑΚΗΣ	

Β-39130/882

ΠΟΛΕΟΔΟΜΙΑ

ΑΠΟΦΑΣΕΙΣ

Ἀριθ. 553348/1051/77 (2)

Περὶ χαρακτηρισμοῦ ἰδιωτικῆς παρόδου ὡς νομίμως ὑφισταμένης, πρὸ τοῦ ἔτους 1923 ἄνευ μεταβολῆς τῶν διαστάσεων αὐτῆς.

Ο ΝΟΜΑΡΧΗΣ ΑΤΤΙΚΗΣ
ΔΙΑΜΕΡΙΣΜΑ ΑΘΗΝΩΝ

Ἔχοντες ὑπ' ὄψει :

1. Τὰς διατάξεις τῆς παρ. 4 τοῦ ἄρθρου 20 τοῦ ἀπὸ 17.7.32 Ν.Δ. «Περὶ Σχεδίων Πόλεων κ.λ.π.»
2. Τὰς διατάξεις τοῦ Ν. 3200 «Περὶ διοικητικῆς ἀποκεντρώσεως ὡς οὗτος συνεπληρώθη καὶ ἐτροποποιήθη μεταγενεστέρως.
3. Τὰς διατάξεις τῆς παρ. 1 τοῦ ἄρθρου 5 τοῦ Ν.Δ. 1147/72 «Περὶ διοικήσεως τῆς μείζονος Πρωτευούσης».
4. Τὰς διατάξεις τοῦ ἄρθρου 3 τοῦ ὑπ' ἀριθ. 805/72 Β.Δ. «Περὶ καθορισμοῦ διατηρουμένων ὑπὲρ τοῦ Νομάρχου Ἀττικῆς ἁρμοδιοτήτων κλπ».
5. Τὴν ὑπ' ἀριθ. Συνεδρία 14 Πρᾶξις 30 γνωμοδότησιν τοῦ παρ' ἡμῶν Συμβουλίου Δημοσίων Ἔργων.
1. Τὴν ἀπὸ 13.5.77 αἴτησιν τοῦ αἰτοῦντος τὸν χαρακτηρισμὸν τῆς ὁδοῦ Σπύρου Λούη κειμένης ἐντὸς τοῦ Ο.Τ. τοῦ περικλειομένου ὑπὸ τῶν ὁδῶν Ἐμπεδοκλέους, Φερεκύδου, Κινήσκας, καὶ Παρμενίδου ὡς νομίμως ὑφισταμένης ἀπὸ τοῦ ἔτους 1923 ἄνευ μεταβολῆς τῶν διαστάσεων αὐτῆς.
2. Τὰ ὑπ' ἀριθ. Συμβόλαια :

α) 40321/7.7.1926 Συμβολαιογράφου Ἀθηνῶν Χρήστου Δ. Χατζησπύρου
β) 2076/9.6.1983 Συμβολαιογράφου Ἀθηνῶν Τάσσου Ν. Οἰκονόμου.

ἐξ' ὧν προκύπτει ὅτι ἡ ὁδὸς Σπύρου Λούη ἐντὸς τοῦ Ο.Τ. τοῦ περικλειομένου ὑπὸ τῶν ὁδῶν Ἐμπεδοκλέους, Φερεκύδου, Κινήσκας, καὶ Παρμενίδου ἐσχηματίσθη πρὸ τῆς ἰσχύος τοῦ ἡγουμένου διατάγματος καὶ ἄνευ μεταβολῆς τῶν διαστάσεων, αὐτῆς, ἀποφασίζομεν :

Χαρακτηρίζομεν τὴν ἰδιωτικὴν πάροδον ὑπὸ τὴν ἐπωνυμίαν Σπύρου Λούη εἰς Ἀθήνας ἐντὸς τοῦ Ο.Τ. τοῦ περικλειομένου ὑπὸ τῶν ὁδῶν Ἐμπεδοκλέους, Φερεκίδου, Κινήσκας, καὶ Παρμενίδου ὡς νομίμως ὑφισταμένην.

Ἡ παροῦσα δημοσιευθήτω διὰ τῆς Ἐφημερίδος τῆς Κυβερνήσεως.

Ἐν Ἀθήναις τῇ 23 Μαΐου 1977

Ὁ Ἀναπληρωτὴς Νομάρχης
Β. ΠΑΠΑΚΩΣΤΑΣ

Ἀριθ. ΤΥ/οἰκ. 3860/Φ 5.5.5 (3)

Περὶ κυρώσεως τῆς ἀπὸ 27.7.76 ἐκθέσεως καθορισμοῦ ὁρίων Οἰκισμοῦ Περιβολίου τῆς Κοινότητας Περιβολίου Ν. Κερκύρας, πρὸ τοῦ ἔτους 1923 καὶ στερουμένου σχεδίου ρυμοτομίας.

Ο ΝΟΜΑΡΧΗΣ ΚΕΡΚΥΡΑΣ

Ἔχοντας ὑπόψη :

1. Τὶς διατάξεις τοῦ ΝΔ τῆς 17.7.1923 «περὶ σχεδίων πόλεων, κωμῶν καὶ συνοικισμῶν τοῦ Κράτους καὶ οἰκοδομῆς αὐτῶν».
2. Τὴν ἀπόφαση Ε. 35400/6.12.75 τοῦ Ὑπουργείου Δημ. Ἔργων - Ὑπηρεσίας Οἰκισμοῦ «περὶ τοῦ τρόπου καθορισμοῦ ὁρίων οἰκισμῶν πρὸ τοῦ ἔτους 1923 στερουμένων σχεδίων ρυμοτομίας».
3. Τὴν ἀπόφασή μας ΤΥ/οἰκ. 5477/24.6.1976 «περὶ συγκροτήσεως ἐπιτροπῆς διὰ τὸν καθορισμὸν τῶν ὁρίων τοῦ ἐν θέματι οἰκισμοῦ».
4. Τὰ κατωτέρω δικαιολογητικὰ ποὺ μᾶς ὑπέβαλε ἡ Δ.Τ.Υ.Ν. Κερκύρας α) τὴν ἀπὸ 27.7.1976 ἔκθεση καθορισμοῦ τῶν ὁρίων τοῦ ἐν θέματι οἰκισμοῦ καὶ β) τοπογραφικὸ διάγραμμα ποὺ συνοδεύει τὴν ἔκθεση, ποὺ συντάχθηκε, ὅπως καὶ ἡ ἔκθεση, ἀπὸ τὴν ἐπιτροπὴ ποὺ συγκροτήσαμε κι' ἀφοῦ εἴδαμε τὴν σύμφωνη γνώμη τοῦ Τ.Η.Σ.Δ.Ε. τῆς Νομαρχίας διατυπωμένη στὸ πρακτικὸ τοῦ ἀριθ. 9/30.4.1977, ἀποφασίζουμε :

Κυρώνουμε τὴν ἔκθεση τῆς Ἐπιτροπῆς ἀπὸ 27.7.1976 θεωρημένα ἀπὸ τὸν Δ/ντὴ Τ.Υ.Ν. Κερκύρας, διὰ τὴν ὁποία καθορίζονται τὰ ὅρια τοῦ οἰκισμοῦ Περιβολίου τῆς Κοινότητας Περιβολίου Κερκύρας, ὅπως ἀκριβῶς εἰκονίζεται στὸ τοπογραφικὸ διάγραμμα ποὺ τὴν συνοδεύει, τὰ ὁποῖα περικλείονται μὲ διακοπτόμενη γραμμὴ καὶ ὁρίζονται μὲ τοὺς ἀριθμούς : 1,2,3,4,5,6,7,8,9,10,11,12,13,14,15,16,17,18, 19, 20, 21, 22, 23,24,25,26,27,28,29,30,31,32,33,34,35,36,37,38,1.

Ἡ ἀπόφαση αὐτὴ μαζὶ μὲ τὸ τοπογραφικὸ διάγραμμα νὰ δημοσιευθεῖ στὴν Ἐφημερίδα τῆς Κυβερνήσεως.

Κέρκυρα, 10 Μαΐου 1977

Ὁ Νομάρχης
ΑΘ. ΡΑΠΤΗΣ

ΕΚΘΕΣΙΣ

Συνοδεύουσα τὸ ἀπὸ 27.7.1976 διάγραμμα καθορισμοῦ ὁρίων Οἰκισμοῦ Περιβολίου προϋφισταμένου τοῦ ἔτους 1923 καὶ στερουμένου ἐγκεκριμένου ρυμοτομικοῦ σχεδίου Κοινότητος Περιβολίου Κερκύρας.

Ἐν Κερκύρᾳ σήμερον τὴν 27ην τοῦ μηνὸς Ἰουλίου ἡμέραν Τρίτην τοῦ ἔτους 1976 οἱ ὑπογεγραμμένοι :

1. Δημήτριος Μάκκας Τοπ/φος Μηχ/κὸς ἐπὶ 4ῳ β.
2. Χριστ. Γιαννέλου Πολ. Ὑπομ/κὸς ἐπὶ 8ῳ β.
3. Βασ. Μιάρης Πρόεδρος Κοινότητος Περιβολίου.

Ἀποτελοῦντες τὴν ὑπ' ἀριθμ. Ε. 35400/6.12.1975 ἀποφάσεως τοῦ Ὑπουργείου Δημοσίων Ἔργων προβλεπομένην Ἐπιτροπήν, τῶν δύο πρώτων μελῶν ταύτης ὁρισθέντων διὰ τῆς ὑπ' ἀριθμ. ΤΥ/οἰκ. 5477 ἀποφάσεως τῆς Νομαρχίας Κερκύρας, καὶ κατόπιν προσκλήσεως τοῦ ἐκ τῶν ἀνωτέρω Τεχνικοῦ Ὑπαλλήλου Α' κατηγορίας Δημ. Μάκκα μεταβάντες εἰς τὸν ἐν ἐπικεφαλίδι οἰκισμόν, προέβημεν εἰς τὸν καθορισμὸν τῶν ὁρίων τοῦ προϋφισταμένου τοῦ ἔτους 1923 καὶ στερουμένου ἐγκεκριμένου ρυμοτομικοῦ σχεδίου Περιβολίου τῆς Κοινότητος Περιβολίου ὡς ἐμφαίνηται εἰς τὸ ἀπὸ 27.7.76 Τοπογραφικὸν Διάγραμμα ὑπὸ κλίμακα 1 : 5.000 ἤτοι ἐντὸς τῆς ὁριογραμμῆς τῆς περιβαλλούσης τὰς οἰκίας ὑπ' αὔξοντα ἀριθμὸν 1,2,3,4,5,6,7,8,9,10,11,12,13,14,15,16,17,18,19, 20,21,22,23,24,25,26,27,28,29,30,31,32,33,34,35,36,37,38, 1 τῶν ὁποίων οἱ φερόμενοι ἰδιοκτῆται ὑπὸ τὸν αὐτὸν αὔξοντα ἀριθμὸν ἐγγράφονται ἐπὶ τοῦ παρακειμένου πίνακος ὁριακῶν κτισμάτων οἰκισμοῦ Περιβολίου ὅπερ διάγραμμα ὑπογράφεται ὑπὸ τῶν μελῶν τῆς Ἐπιτροπῆς, καὶ ἀποτελεῖ ἀναπόσπαστον τμῆμα τῆς παρούσης.

Ὑπογράφεται ἡ παροῦσα ὑπὸ τοῦ Προέδρου τῆς Κοινότητος μετ' ἐπιφυλάξεως.


Ἐφ' ᾧ συνετάγη ἡ παροῦσα καὶ ὑπογράφεται ὡς ἕπεται :

Ἡ Ἐπιτροπὴ
ΔΗΜ. ΜΑΚΚΑΣ
ΧΡ. ΓΙΑΝΝΕΛΟΥ
ΒΑΣ. ΜΙΑΡΗΣ

Ἐθεωρήθη

Ἐν Κερκύρᾳ 12 Ἀπριλίου 1977

Ὁ Δ/ντὴς Τ.Υ.Ν. Κερκύρας
Ι. ΠΟΛΕΝΑΚΗΣ

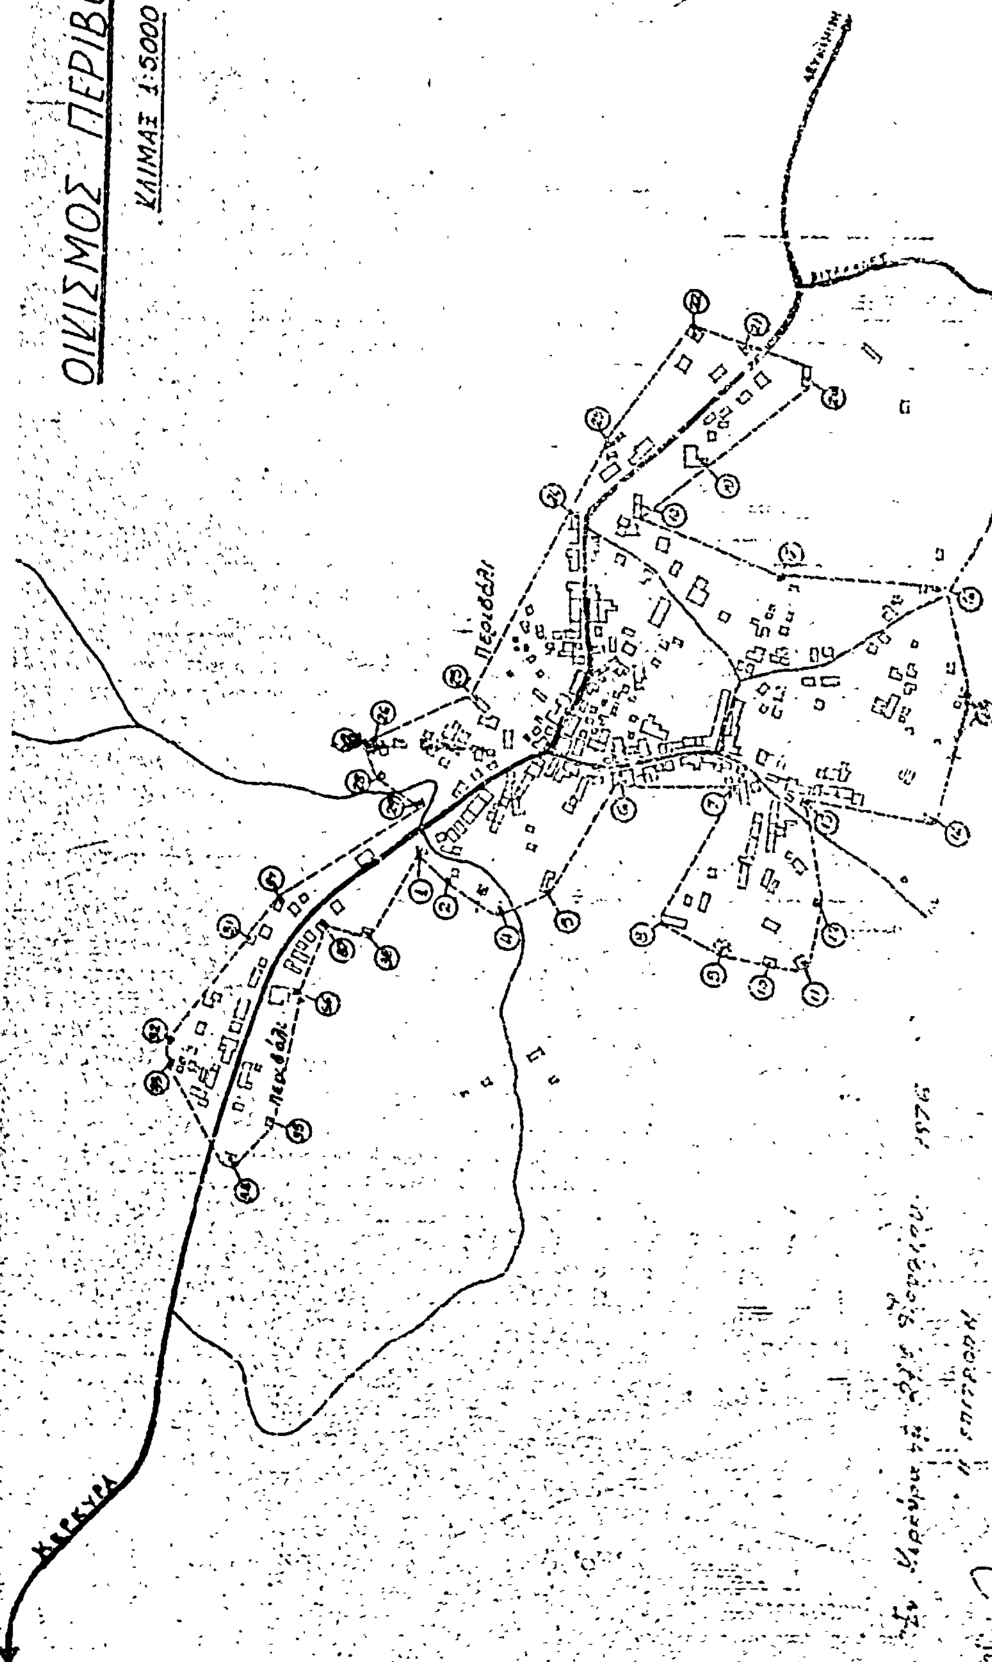
ΟΙΚΙΣΜΟΣ ΠΕΡΙΒΟΛΙΟΥ
ΚΛΙΜΑΞ 1:5000
ΚΕΡΚΥΡΑ
Περιβόλι

ΠΙΝΑΞ

ΟΡΙΑΚΩΝ ΚΤΙΣΜΑΤΩΝ ΟΙΚΙΣΜΟΥ ΠΕΡΙΒΟΛΙΟΥ

Α/Α	ΟΝΟΜΑΤΕΠΩΝΥΜΟΝ ΙΔΙΟΚΤΗΤΟΥ	ΠΑΡΑΤΗΡΗΣΕΙΣ
1	Χαράλαμπος Μάρκου τοῦ Βασιλείου	
2	Δημήτριος Μάτσουκα τοῦ Γεωργίου	
3	Σταμάτιος Μάτσουκα τοῦ Βασιλείου	
4	Γεράσιμος Κουρκούλη τοῦ Ἰωάννου	
5	Κωνσταντῖνος Κυπριώτης τοῦ Δημητρίου	
6	Νικόλαος Κυπριώτης τοῦ Κων/νου	
7	Σταμάτιος Κουλούρης τοῦ Χριστοφόρου	
8	Ἐλαιοτριβεῖον	
9	Δανιὴλ Κουλούρης τοῦ Νικολάου	
10	Δανιὴλ Κουλούρης τοῦ Ἰωάννου	
11	Ἱπποκράτης Κουλούρης τοῦ Μιλτιάδου	
12	Ἀγγελικὴ Φωτεινοῦ τοῦ Σπυρίδωνος	
13	Ἠλίας Κουλούρης τοῦ Δημητρίου	
14	Ἰωάννης Κουλούρης τοῦ Γερασίμου	
15	Ἰωάννης Κουλούρης τοῦ Κων/νου	
16	Σταμάτιος Κουλούρης τοῦ Θεμιστοκλέους	
17	Θεόδωρος Ἀθηνὸς τοῦ Μιλτιάδου	
18		
19	Παῦλος Λασκάρης τοῦ Δημητρίου	
20	Διονύσιος Ζούγρας τοῦ Γεωργίου	
21	Γεώργιος Μάρκου τοῦ Ἰωάννου	
22	Νικηφόρος Μάρκου τοῦ Σταματίου	
23	Μιλτιάδης Μάρκου τοῦ Εὐγενίου	
24	Κωνσταντῖνος Μάρκου τοῦ Σταματίου	
25	Γεώργιος Μάτσουκα τοῦ Πέτρου	
26	Ναπολέων Μάτσουκα τοῦ Πέτρου	
27	Σουρβίνου Ἀθηνᾶ τοῦ Θεοφάνους	
28	Χριστίνα Μάρκου τοῦ Δημητρίου	
29	Κλειτοῦ Μάρκου [illegible]	
30	Νικόλαος [illegible] τοῦ Σ.	
31	Προκόπιος Μάρκου	
32	Ἐκκλησία Κοίμησις τῆς Θεοτόκου	
33	[illegible] Μάρκου τοῦ Ἰωάννου	
34	Γρηγόριος Μάρκου τοῦ [illegible]	
35	[illegible] Μάρκου	
36	[illegible] Μάρκου	
37	Ἀγγελικὴ [illegible]	

Αριθ. Τ. 1417 (4)

Περὶ ἐπεκτάσεως τοῦ ἐγκεκριμένου ρυμοτομικοῦ σχεδίου Ἰθάκης Ν. Κεφαλληνίας.

Ο ΝΟΜΑΡΧΗΣ ΚΕΦΑΛΛΗΝΙΑΣ

Ἔχοντας ὑπόψη :

1. Τὰς διατάξεις τοῦ Ν. 3200/55 περὶ διοικητικῆς ἀποκεντρώσεως.

2. Τὶς διατάξεις τοῦ 532/1970 Ν. Δ/τος περὶ συμπληρώσεως τῶν διατάξεων περὶ διοικητικῆς ἀποκεντρώσεως.

3. Τὶς διατάξεις τοῦ 712/70 Β. Δ/τος περὶ καθορισμοῦ ἁρμοδιοτήτων κ.λπ. Περιφερειακῶν Ἀρχῶν Ὑπουργείου Δημ. Ἔργων.

4. Τὶς διατάξεις τοῦ ἀπὸ 17.7.1923 Ν. Δ/τος περὶ σχεδίων πόλεων κ.λπ. ὡς καὶ τὶς ὅμοιες τοῦ Κεφ. 11 τοῦ ἀπὸ 3.4.29 Δ/τος περὶ ΓΟΚ τοῦ Κράτους ποὺ διατηροῦνται ἐν ἰσχύϊ δυνάμει τοῦ ἄρθρου 128 παρ. 1 τοῦ ἀριθ. 8/9.6.73 Ν. Δ/τος περὶ ΓΟΚ.

5. Τὶς διατάξεις τοῦ Α.Ν. 314/68 «περὶ παροχῆς εἰς τὸν Ὑπουργὸν Βορείου Ἑλλάδος καὶ τοὺς Νομάρχας ἁρμοδιοτήτων ἐπὶ θεμάτων ἐγκρίσεως ἐπεκτάσεως ἢ τροποποιήσεως σχεδίου πόλεως», ὅπως συμπληρώθηκαν μὲ τὸ Ν.Δ. 1018/71 (ΦΕΚ 220 τ.Α /1971 καὶ μὲ τὴν 15687/2060/26.7.72 (ΦΕΚ 956/17.8.73 ἀπόφαση τοῦ Ὑπουργοῦ Δημ. Ἔργων.

6. Τὸ ἀπὸ 10.9.1954 Β. Δ/γμα μὲ τὸ ὁποῖο ἐγκρίθηκε τὸ ρυμοτομικὸ σχέδιο Ἰθάκης (ΦΕΚ 223/21.9.54).

7. Τὰς 12/9.1.77, 36/23.2.77 ἀποφάσεις τοῦ Δημ/κοῦ Συμβουλίου Ἰθάκης γιὰ τὴν ἐπέκταση τοῦ ἐγκεκριμένου ρυμοτομικοῦ σχεδίου τῆς κωμοπόλεως στὴ θέση Βάλτος, γιὰ τὴν δημιουργία χώρων ἀνεγέρσεως Δημόσιας Ὠφελείας κτιρίων.

8. Τὸ γεγονὸς ὅτι ἡ ἐπέκταση προτείνεται γιὰ θεραπεία πολεοδομικῶν ἀναγκῶν.

9. Τὸ 36/23.3.77 Πρακτικὸ τοῦ Περ/κοῦ Συμβουλίου Δημ. Ἔργων «Τμῆμα Ν. Κεφ/νίας, ποὺ γνωμοδότησε νὰ ἐπεκταθεῖ τὸ σχέδιο πόλεως Ἰθάκης, σύμφωνα μὲ τὸ σχέδιο ποὺ θεωρήθηκε τὴν 15.3.77 ἀπὸ τὸν Δ/ντὴ Τεχνικῶν ὑπηρεσιῶν, ἀποφασίζουμε :

Ἐγκρίνουμε τὴν ἐπέκταση τοῦ ἐγκεκριμένου ρυμοτομικοῦ σχεδίου τῆς κωμοπόλεως Ἰθάκης γιὰ τὴ δημιουργία θέσεων ἀνεγέρσεως.

α) Ἀρχαιολογικοῦ Μουσείου β) Ἡρώου γ) Δημοτικῆς ἀποθήκης καὶ δ) Γραφείων ΔΕΗ ὅπως φαίνεται στὸ ἀπὸ τὸν Δ/ντὴ Τεχν. Ὑπηρεσιῶν Νομαρχίας Κεφαλληνίας θεωρημένο ἀπὸ 15.3.77 σχετικὸ πρωτότυπο διάγραμμα μὲ κλίμακα 1 : 500, τοῦ ὁποίου συνοπτικὸ ἀντίτυπο δημοσιεύεται μὲ τὴν ἀπόφαση αὐτή.

Ἡ ἀπόφαση αὐτὴ μὲ τὸ διάγραμμα ποὺ τὴν συνοδεύει νὰ δημοσιευθεῖ στὴν Ἐφημερίδα τῆς Κυβερνήσεως.

Ἀργοστόλι, 27 Ἀπριλίου 1977

Ὁ Νομάρχης
Κ. ΚΡΙΤΣΙΛΗΣ


ΤΟΠΟΓΡΑΦΙΚΟΝ ΔΙΑΓΡΑΜΜΑ

ΠΡΟΤΕΙΝΟΜΕΝΗΣ ΕΠΕΚΤΑΣΕΩΣ ΤΟΥ ΕΓΚΕ-
ΚΡΙΜΕΝΟΥ ΡΥΜΟΤΟΜΙΚΟΥ ΣΧΕΔΙΟΥ ΠΟΛΕΩΣ
ΙΘΑΚΗΣ ΕΙΣ ΘΕΣΙΝ "ΒΑΛΤΟΣ"
ΚΛΙΜΑΞ 1:1000


ΥΠΟΜΝΗΜΑ

1. ———— ΕΓΚΕΚΡΙΜΕΝΑΙ ΚΑΙ ΥΦΙΣΤΑΜΕΝΑΙ ΟΙΚΟΔΟΜΙΚΑΙ ΓΡΑΜΜΑΙ.
2. ———— ΠΡΟΤΕΙΝΟΜΕΝΑΙ ΠΡΟΣ ΕΓΚΡΙΣΙΝ ΟΙΚΟΔΟΜΙΚΑΙ ΓΡΑΜΜΑΙ.

ΘΕΩΡΗΘΗ
Ο ΠΡΟΪΣΤΑΜΕΝΟΣ Τ.Υ.Δ.Κ.

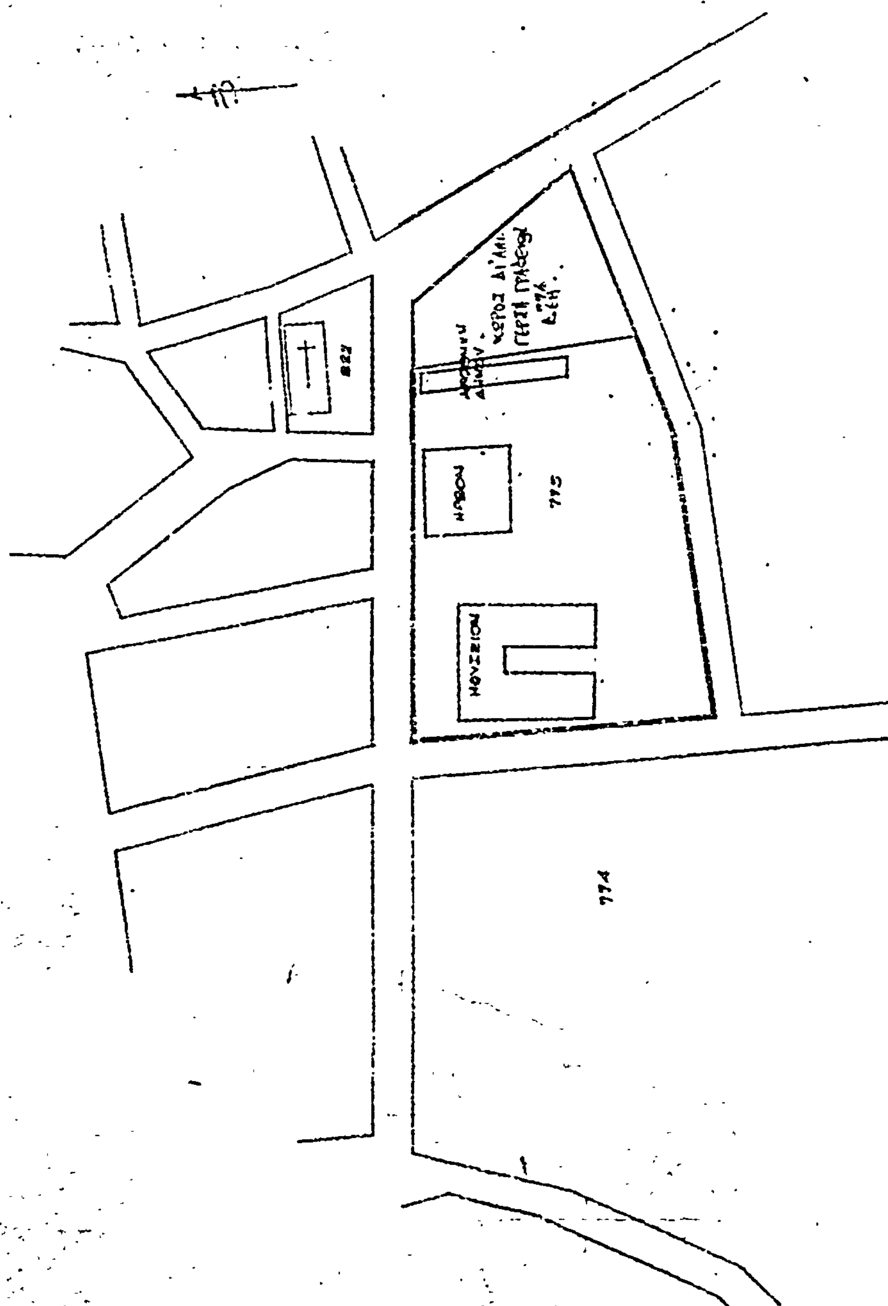

ΕΝ ΑΡΓΟΣΤΟΛΙΩ ΤΗ

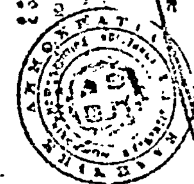

ΑΝΑΚΟΙΝΩΣΕΙΣ

(5)

Περὶ εἰδοποιήσεως τῆς γενομένης παρακαταθέσεως ἀποζημιώσεως λόγῳ ἀναγκαστικῆς ἀπαλλοτριώσεως εἰς περιοχὴν Λαμίας.

Εἰδοποίησις τῶν 1) Ἀφῶν Χρήστου καὶ Σωτηρίου Γ. Βάρσου, 2) Στεφάνου Ἰωάν. Τσεκούρα, 3) Γεωργίου Ἰωάν. Τσεκούρα, 4) Δημητρίου Ἰωάν. Τσεκούρα, 5) Ἀνδρέου Δημ. Κραβαρίτη, 6) Εὐαγγέλου Δημ. Κραβαρίτη, 7) Κων/νου Δημ. Καραντζαβέλου, 8) Νικολάου Δημ. Καραντζαβέλου, 9) Μαρίας συζ. Ἰωάν. Σπαθούλα, 10) Ἰωάννου Δημ. Κατζέλα, 11) Ἀθανασίου Χρ. Ζησοπούλου, 12) Λεωνίδα Γ. Τσιλίκα, 13) Δούκα Γ. Παπαδούκα, 14) Εὐαγγέλου-Σαβ. Καλέμου, 15) Μαίρης Β. Κούκουρα, κατοίκων Ροδίτσης, 16) Παναγιώτου Δημ. Κόρακα, κατοίκου Λαμίας, 17) Θωμαῆς Γ. Πατάγια, 18) Δάφνης Κ. Πατάγια, 19) Γεωργίου Β. Κ. Βάρσου, 20) Εὐσταθίας χήρας Ἀλ. Βάρσου, κατοίκων Ροδίτσης, περὶ τῆς γενομένης παρ' αὐτῶν παρακαταθέσεως ἀποζημιώσεως ἐξ ἀναγκαστικῆς ἀπαλλοτριώσεως.

Συμφώνως πρὸς τὸν νόμον φέρεται εἰς γνῶσιν τῶν ἐνδιαφερομένων ὅτι:

Ἡ δυνάμει τῆς ὑπ' ἀριθ. 310/1975 ἀποφάσεως τοῦ Μονομελοῦς Πρωτοδικείου Λαμίας ἐκδοθείσης μεταξὺ ἡμῶν καὶ τῶν ἐν αὐτῇ ἀναφερομένων ὡς δικαιούχων τῆς ἀποζημιώσεως καθορισθεῖσα ἀποζημίωσις διὰ τὸ ἀπαλλοτριωθὲν δικαίωμα χορτονομῆς ἐπὶ ἀγρῶν ἡμῶν ἐκτάσεως 1.447 στρεμμάτων κειμένων εἰς τὴν κτηματικὴν περιφέρειαν Ροδίτσης καὶ εἰς τὰς θέσεις «Λειβάδια», «Κορομηλᾶς», «Τσαΐρι — Γεφυράκια», «Τσαουσέϊκο», «Φτυλιά», «Γουρνοκούμασο», «Καμίνια», «Χειβαδάρια», «Μπορδάρα», «Στρογγυλάδα», «Παληοχῶρι», «Βρῦσες», «Ἅγιος Ἀθανάσιος», «Ἀλώνια», «Γλύνα», «Παληάμπελο», «Μποστάνια», «Σαμάρι», «Γαλαζάγκαθα», «Γκαβολιά», «Μπούφη», «Ψαλτῆρα», «Βαστῶνες», «Κοντοῦλες», «Μαγλαρέϊκο», «Τροχάλια», «Καλάμι», «Χαντζηκῶστα», «Πουλιά», «Βρῦσες», «Βαλαβάρι», «Ἀμαξώστρατα», «Μεράδες», «Φούσκα», «Ἅγ. Παντελεήμων», «Ἁγ. Παρασκευή», «Μουριές», «Πουλιά», «Ἀσπρόβαλτος», «Λούζα», «Βράχος», «Δένδρα», «Ξηροπήγαδο», δυνάμει τῶν ὑπ' ἀριθ. α) 10438/1948 καὶ β) Ε/50070/1954 ἀποφάσεων τοῦ Ὑπουργοῦ Γεωργίας κατετέθησαν παρ' ἡμῶν εἰς τὸ Ὑποκατάστημα Α.Τ.Ε. Λαμίας ἐπ' ὀνόματι τῶν δικαστικῶς ἀναγνωρισθέντων ἀληθῶν δικαιούχων, ἐκδοθέντος τοῦ ἀπὸ 24.5.1977 γραμματίου συστάσεως παρακαταθήκης τοῦ ἐν Λαμίᾳ Ὑποκαταστήματος ΑΤΕ διὰ ποσὸν δραχμῶν 21.300 κατετέθη δὲ τὸ γραμμάτιον τοῦτο εἰς τὸν Συμβολαιογράφον Λαμίας Χρῆστον Σκαργιώτην συνταχθείσης τῆς ὑπ' ἀριθ. 16350/24.5.1977 πράξεώς του.

Ἐν Λαμίᾳ τῇ 25 Μαΐου 1977

Ὁ Πληρεξούσιος Δικηγόρος
ΖΑΧΑΡΙΑΣ ΕΥΑΓ. ΡΑΦΤΟΠΟΥΛΟΣ

(Ἀριθ. τριπλ. Ταμείου Εἰσπράξεων Λαμίας 39732/31.5.77)

ΕΚ ΤΟΥ ΕΘΝΙΚΟΥ ΤΥΠΟΓΡΑΦΕΙΟΥ